FASAD MOT SÖDER (GATA, ENTRÉ)




Projekt:	Linnégatan 25
Ritning:	Fasad mot söder (gata, entré)
Skala:	1:100 (A2)
Datum:	2026-11-10
Underlag:	Drönarbilder: DJI 484-493 (2026-10-30), tak 239 (2026-10-20)
Skala satt:	Våningshöjd från uppmätt F1 (gårdssidan)
Ritad av:	Aeroscan UF - kontakt@aeroscan.se
Beställare:	Exempelkund
Not:	Ritad från foto. Tolkning av vad kameran säg, inte en inmätning.
	Kontrollmät kritiska mått på plats. Se granskning.md.

FASAD MOT ÖSTER (SIDOGATA)




Projekt:	Linnégatan 25
Ritning:	Fasad mot öster (sidogata)
Skala:	1:100 (A2)
Datum:	2026-11-10
Underlag:	Drönarbilder: DJI 470-476, 497-500 (2026-10-30)
Skala satt:	Våningshöjd från uppmätt F1 (gårdssidan)
Ritad av:	Aeroscan UF - kontakt@aeroscan.se
Beställare:	Exempelkund
Not:	Ritad från foto. Tolkning av vad kameran såg, inte en inmätning.
	Kontrollmät kritiska mått på plats. Se granskning.md.

FASAD MOT NORR (GÅRD)

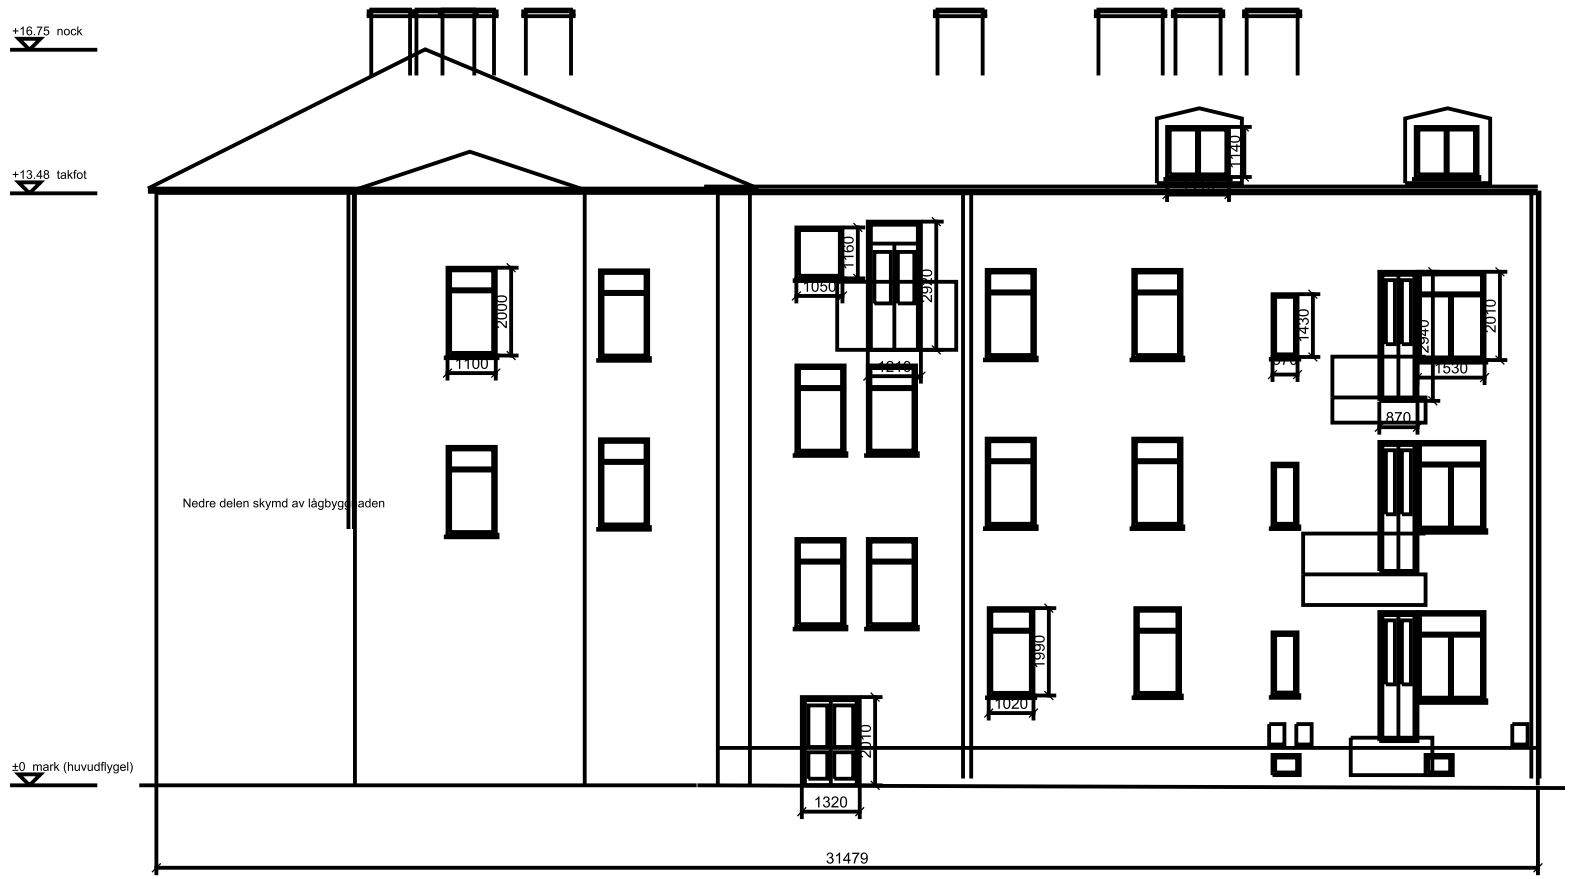


Projekt:	Linnégatan 25
Ritning:	Fasad mot norr (gård)
Skala:	1:100 (A2)
Datum:	2026-11-10
Underlag:	Drönarbilder: DJI 459 (2026-10-30), 253-256 (2026-10-20)
Skala satt:	Uppmätt F1 (gårdssidan)
Ritad av:	Aeroscan UF - kontakt@aeroscan.se
Beställare:	Exempelkund
Not:	Ritad från foto. Tolkning av vad kameran såg, inte en inmätning. Kontrollmät kritiska mått på plats. Se granskning.md.

FASAD MOT VÄSTER (GÅRD, SIDOFLYGEL)

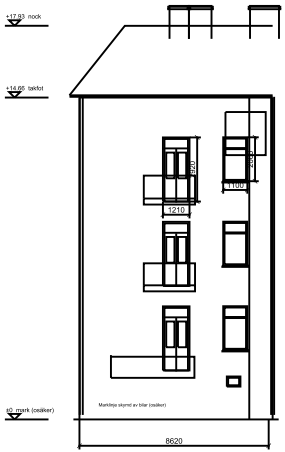

Projekt:	Linnégatan 25
Ritning:	Fasad mot väster (gård, sidoflygel)
Skala:	1:100 (A2)
Datum:	2026-11-10
Underlag:	Drönarbilder: DJI 314 (2026-10-20)
Skala satt:	Våningshöjd från uppmätt F1; F1 kontrollerat
Ritad av:	Aeroscan UF - kontakt@aeroscan.se
Beställare:	Exempelkund
Not:	Ritad från foto. Tolkning av vad kameran säg, inte en inmätning.
	Kontrollmät kritiska mått på plats. Se granskning.md.

TAKPLAN

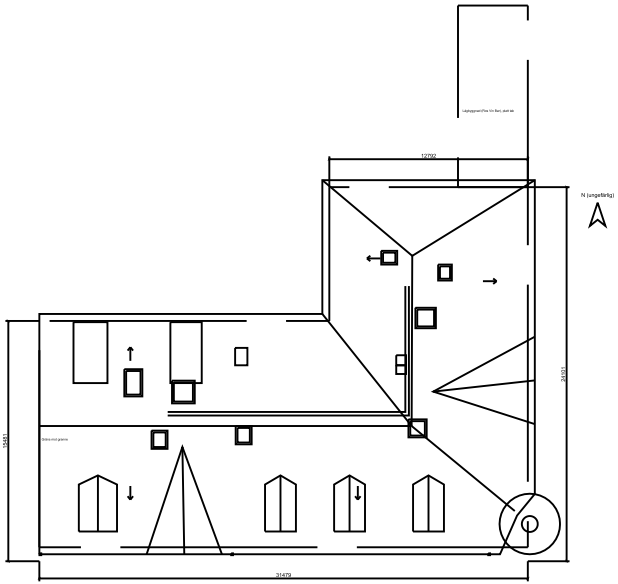

Projekt:	Linnégatan 25
Ritning:	Takplan
Skala:	1:100 (A1)
Datum:	2026-11-10
Underlag:	Drönarfoton: DJI 205 (2025-10-20), uppnåtta till takfotsplanet
Skala satt:	Södra fasadens längd (härledd från F1)
Ritad av:	Aeroscan UF - kontakt@aeroscan.se
Beställare:	Exempelkund
Not:	Ritad från foto. Tolkning av vad kameran såg, inte en inmätning. Kontrollmål kritiska mått på plats. Se gränskrinng.md.